



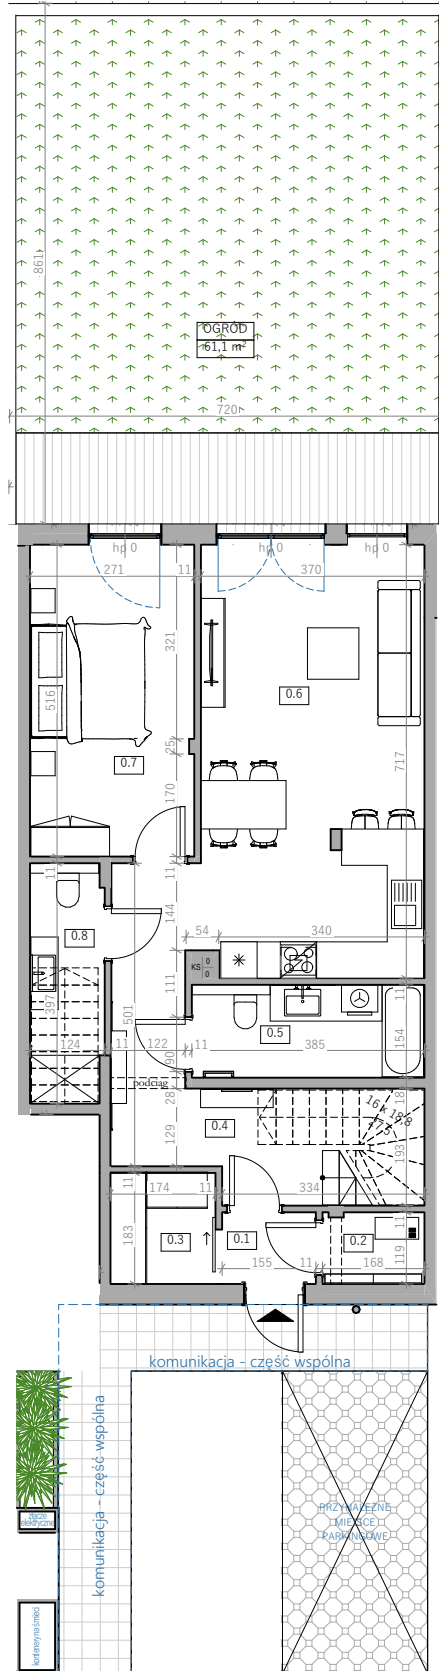

RZUT PARTERU I DZIAŁKI

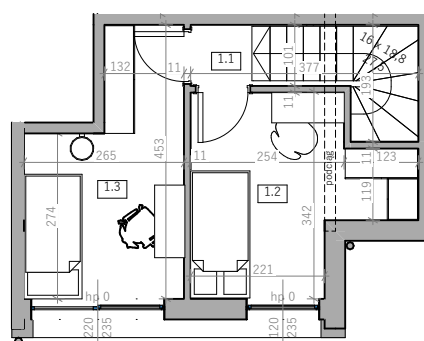

RZUT PODDASZA



BLANHOUSE
DEVELOPMENT

INWESTOR: BLANHOUSE DEVELOPMENT
SPÓŁKA Z O.O., SPÓŁKA KOMANDYTOWA
Ul. Św. Marcin 29 lok 8, 61-806 Poznań

HARMONY HOUSE

BIURO SPRZEDAŻY: BLANHOUSE DEVELOPMENT SP.ZO.O., SP.K.
19-311 Chruściele, ul. Jeziorna, dz.nr 427
tel: +48 696 685 402,
e-mail: harmony@blanhouse.com.pl

LOKAL 14A, ul. Jeziorna, Chruściele

Nr	Nazwa pomieszczenia	Powierzchnia
0.1	wiatrołap	1,8
0.2	pom. tech.	1,9
0.3	garderoba	3,1
0.4	komunikacja	13,3
0.5	łazienka	5,8
0.6	pokój z aneksem kuch.	26,6
0.7	pokój	13,9
0.8	toaleta	4,7
1.1	komunikacja	4,7
1.2	pokój 1	9,6
1.3	pokój 2	9,4
		94,8 m²



1. Powierzchnia użytkowa lokalu określona na podstawie normy PN-ISO 9836:1997. Powierzchnie mogą ulec nieznaczny zmianom na etapie realizacji projektu.
2. Wysokość pomieszczeń w świetle wynosi 270 cm
3. Niniejsza karta mieszkania, wraz z wizualizacjami, danymi obiektu, zagospodarowanie terenu mają charakter wyłącznie poglądowy. Nie stanowi ona oferty handlowej w rozumieniu art. 611 Kodeksu cywilnego oraz art. 5561 §2 Kodeksu cywilnego. Zastrzega się, iż podczas realizacji mogą wystąpić zmiany.
4. Prezentowane materiały chronione są prawami autorskimi. Ich powielanie i rozpowszechnianie bez zgody właściciela jest niedozwolone.