



BLANHOUSE DEVELOPMENT

INWESTOR: BLANHOUSE DEVELOPMENT SP. Z O.O., SPÓŁKA KOMANDYTOWA
Ul. Św. Marcina 29 lok 8, 61-806 Poznań

HARMONY HOUSE


BIURO SPRZEDAŻY: BLANHOUSE DEVELOPMENT SP.ZO.O., SP.K.
19-311 Chruściele, ul. Jeziorna, dz.nr 427
tel: +48 696 685 402,
e-mail: harmony@blanhouse.com.pl

ul. Jeziorna, Chruściele


Nr	Nazwa pomieszczenia	Powierzchnia
0.1	wiatrołap	6,6
0.2	pom. tech.	5,3
0.3	komunikacja	10,1
0.4	toaleta	4,7
0.5	pokój z aneksem kuch.	49,2
1.1	komunikacja	5,5
1.2	komunikacja	3,8
1.3	pokój rozrywki	29,1
1.4	łazienka	7,9
1.5	komunikacja	4,1
1.6	pokój 1	18,7
1.7	pokój 2	12,6
2.1	komunikacja	10,3
2.2	pokój 3	16,3
2.3	pokój 4	21,0
2.4	łazienka	6,5
2.5	pralnia	4,7
		216,4 m²




1. Powierzchnia użytkowa lokalu określona na podstawie normy PN-ISO 9836:1997. Powierzchnie mogą ulec nieznacznym zmianom na etapie realizacji projektu.
2. Wysokość pomieszczeń w świetle wynosi 270 cm
3. Niniejsza karta mieszkania, wraz z wizualizacjami, danymi obiektu, zagospodarowanie terenu mają charakter wyłącznie poglądowy. Nie stanowi ona oferty handlowej w rozumieniu art. 611 Kodeksu cywilnego oraz art. 5561 § 2 Kodeksu cywilnego. Zastrzega się, iż podczas realizacji mogą wystąpić zmiany.
4. Prezentowane materiały chronione są prawami autorskimi. Ich powielanie i rozpowszechnianie bez zgody właściciela jest niedozwolone.

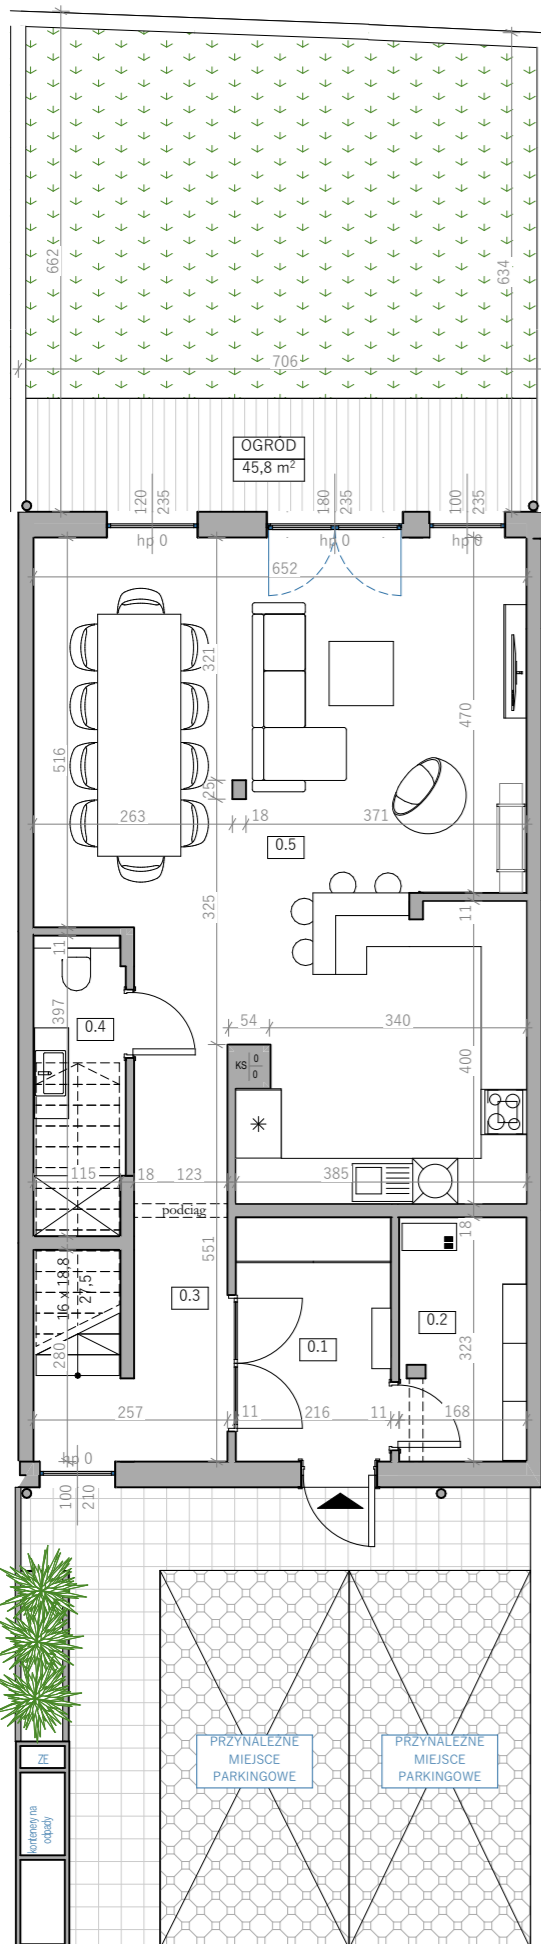

RZUT PARTERU

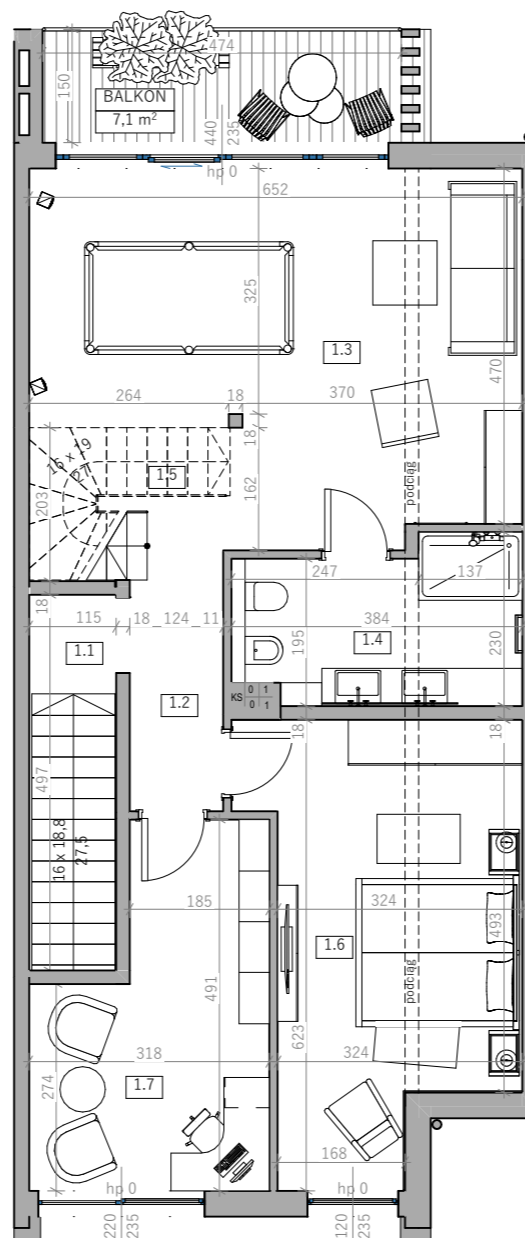

RZUT PODDASZA

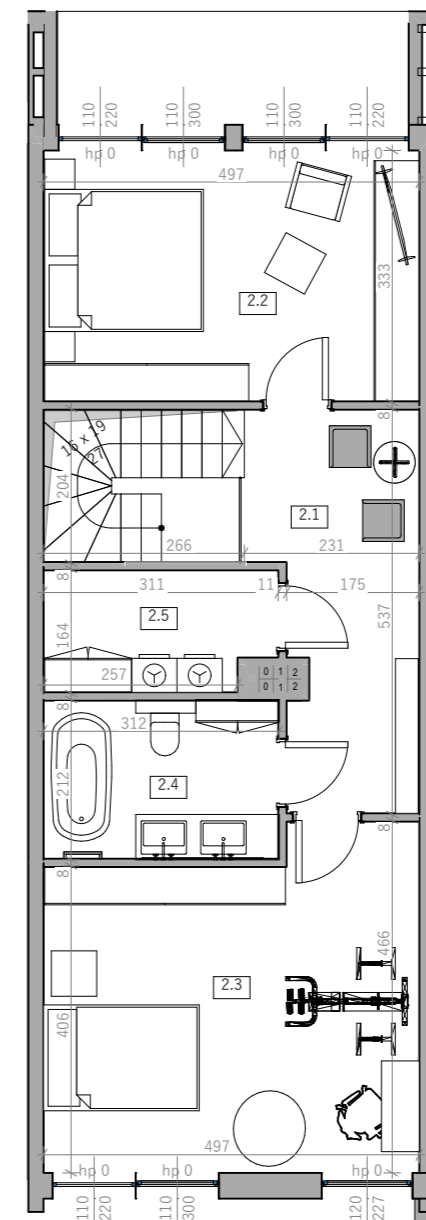

RZUT ANTRESOLI