


Pn

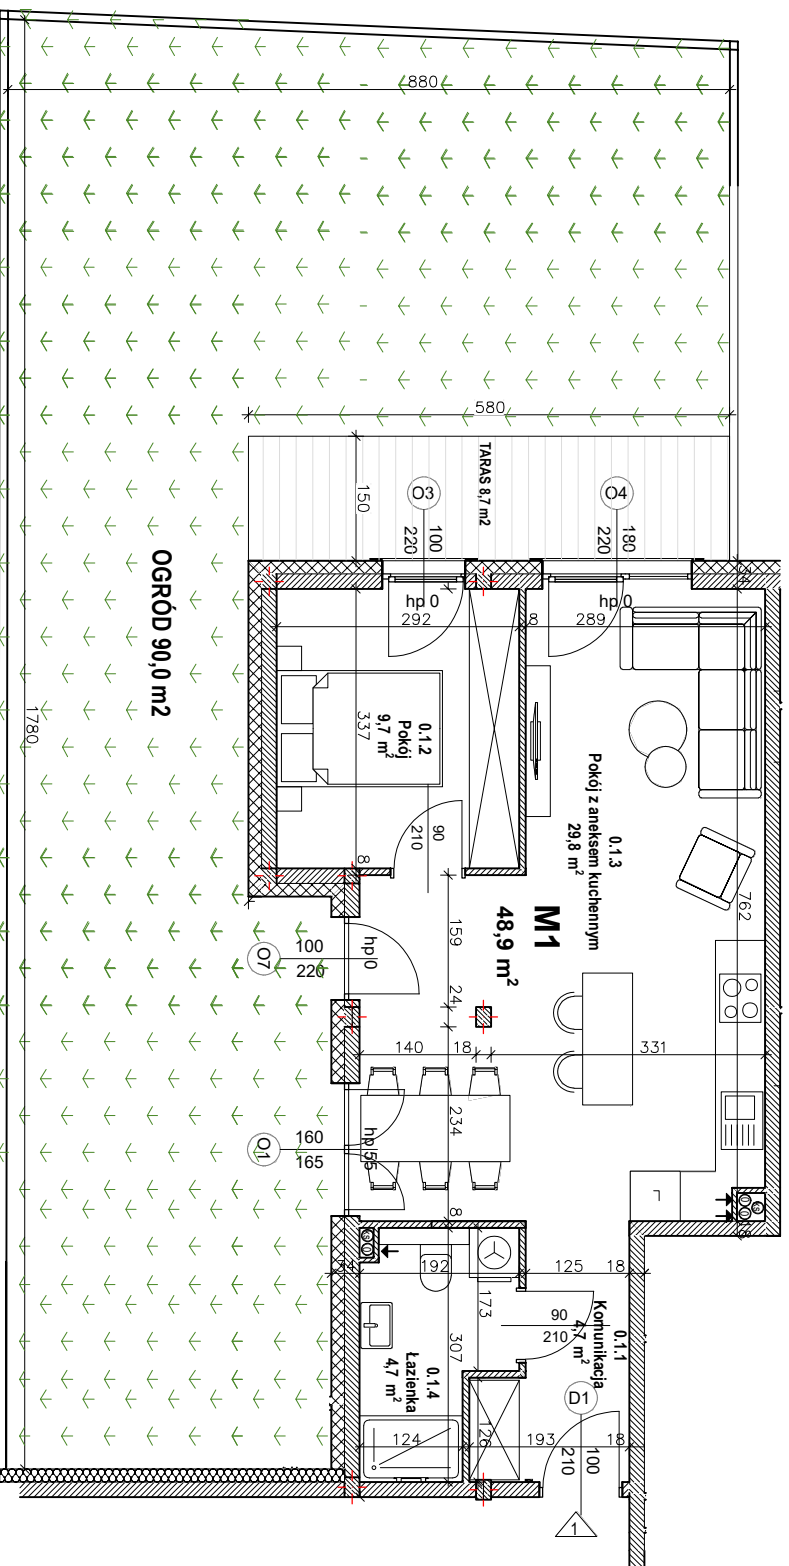

*Rezydencja Wczasowa*

BLANHOUSE SPÓŁKA Z O.O.

Ul. Św. Marcin 29 lok 8, 61-806 Poznań

KRS 0000580532 NIP: 7831731773

**BLANHOUSE**

BIURO SPRZEDAŻY: BLANHOUSE SP.Z O.O.


19-300 Elk, ul. Wczasowa 7

tel: +48 696 685 402,

e-mail: rezydencjawczasowa@blanhouse.com.pl

**APARTAMENT NR 1, ul. Wczasowa 7, Elk**

Nr	Nazwa pomieszczenia	Powierzchnia (m2)
0.1.1	komunikacja	4,7
0.1.2	pokój	9,7
0.1.3	salon z aneksem kuch.	29,8
0.1.4	łazienka	4,7
		<b>48,9 m<sup>2</sup></b>

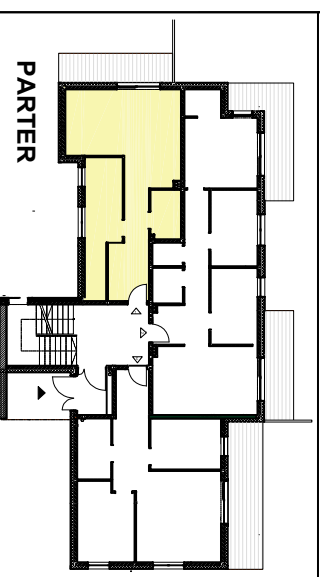

**PARTER**

Niniejsza karta mieszkania, wraz z wizualizacjami, danymi obiektu, zagospodarowanie terenu mają charakter wyłącznie poglądowy. Nie stanowi ona oferty handlowej w rozumieniu art. 611 Kodeksu cywilnego oraz art. 5961 §2 Kodeksu cywilnego. Podczas realizacji mogą wystąpić zmiany. Powierzchnia użytkowa lokalu określona na podstawie normy PN-ISO8336:1997. Powierzchnie mogą ulec nieznaczny zmianom na etapie realizacji projektu. 3. Wysokość pomieszczeń w świetle wnosi 250 cm