
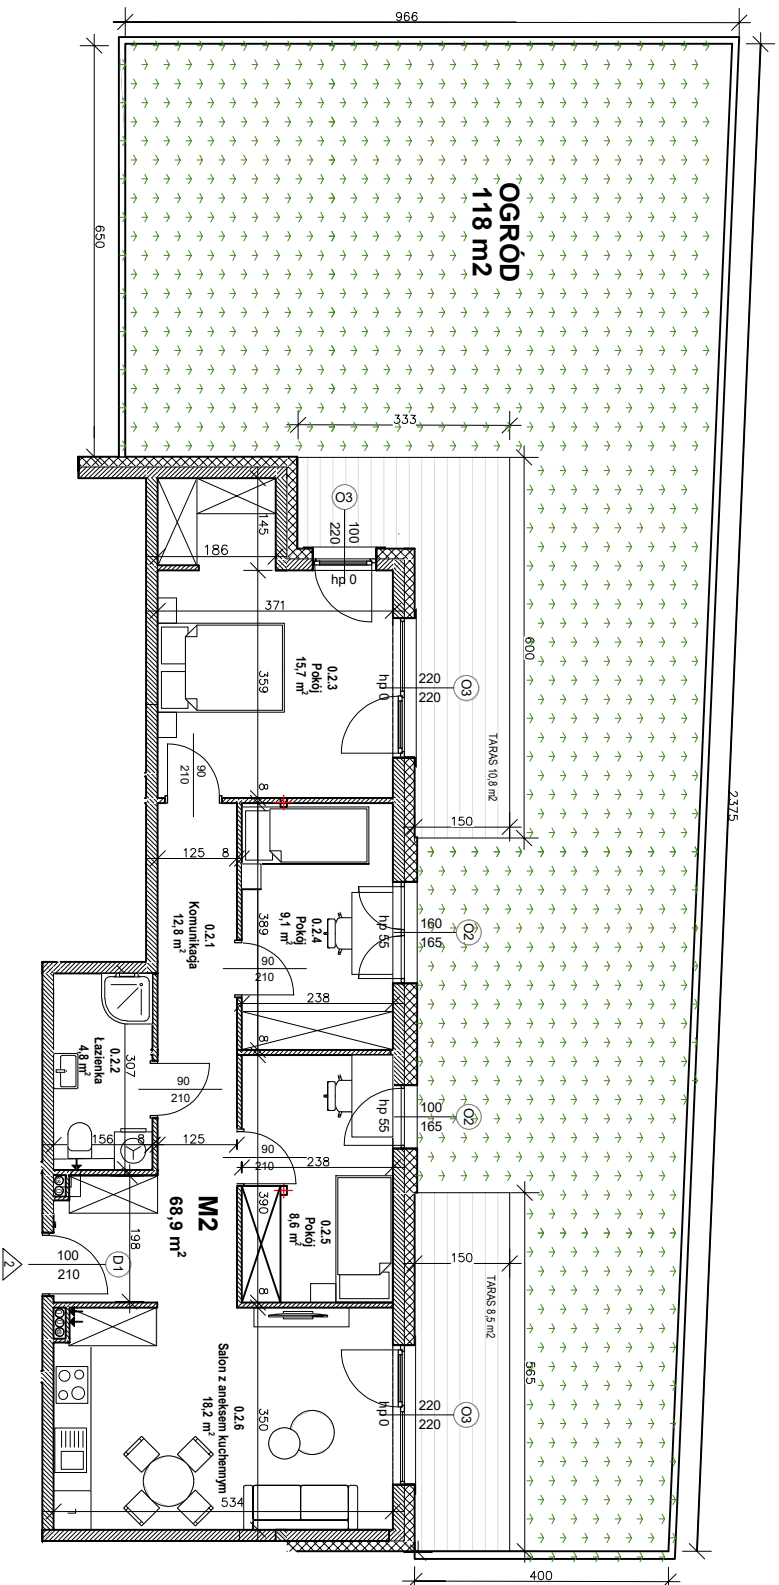


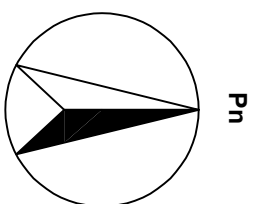

Rezydencja Wczasowa


BLANHOUSE SPÓŁKA Z O.O.
Ul. Św. Marcina 29 lok. 8, 61-806 Poznań
KRS 0000580532 NIP: 7831731773

BLANHOUSE

BIURO SPRZEDAŻY: BLANHOUSE SP. Z O.O.
19-300 Elk, ul. Wczasowa 7
tel: +48 696 685 402,
e-mail: rezydencjawnawczasowa@blanhouse.com.pl

APARTAMENT NR 2, ul. Wczasowa 7, Elk

Nr	Nazwa pomieszczenia	Powierzchnia (m ²)
0.2.1	komunikacja	12,8
0.2.2	łazienka	4,8
0.2.3	pokój	15,7
0.2.4	pokój	9,1
0.2.5	pokój	8,6
0.2.6	salon z aneksem kuch.	18,2
		68,9 m²

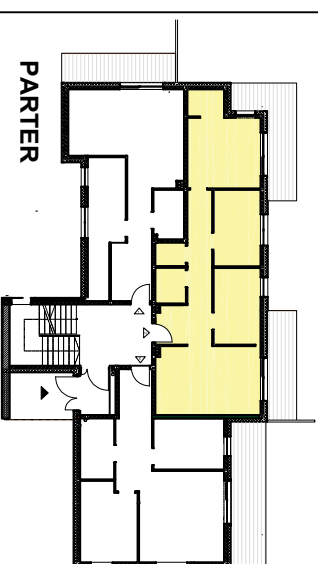

Niniejsza karta mieszkania, wraz z wizualizacjami, danymi obiektu, zagospodarowanie terenu mają charakter wyłącznie poglądowy. Nie stanowi ona oferty handlowej w rozumieniu art. 611 Kodeksu cywilnego oraz art. 5561 §2 Kodeksu cywilnego. Podczas realizacji mogą wystąpić zmiany. Powierzchnia użytkowa lokalu określona na podstawie normy PN-ISO836:1997. Powierzchnie mogą ulec nieznacznym zmianom na etapie realizacji projektu. 3. Wysokość pomieszczeń w świetle wynosi 250 cm