
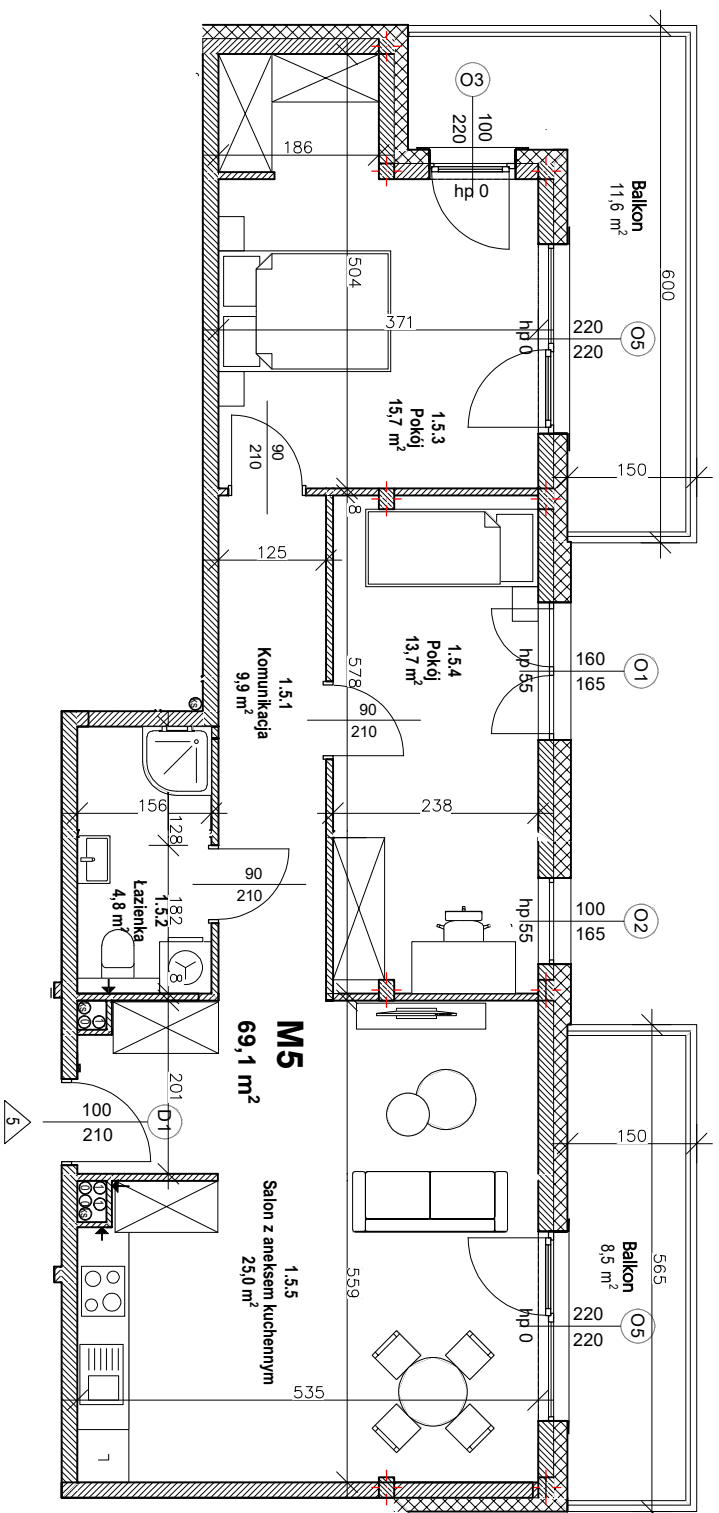


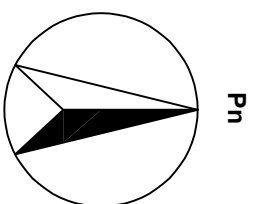

Rezydencja Wczasowa

BLANHOUSE SPÓŁKA Z O.O.
Ul. Św. Marcina 29 lok. 8, 61-806 Poznań
KRS 0000580532 NIP: 7831731773

BLANHOUSE

BIURO SPRZEDAŻY: BLANHOUSE SP. Z O.O.
19-300 Elk, ul. Wczasowa 7
tel: +48 696 685 402,
e-mail: rezydencjawczasowa@blanhouse.com.pl

APARTAMENT NR 5 , ul. Wczasowa 7, Elk

Nr	Nazwa pomieszczenia	Powierzchnia (m2)
1.5.1	komunikacja	9,9
1.5.2	łazienka	4,8
1.5.3	pokój	15,7
1.5.4	pokój	13,7
1.5.5	salon z aneksem kuch.	25,0

69,1 m²



PIĘTRO I