
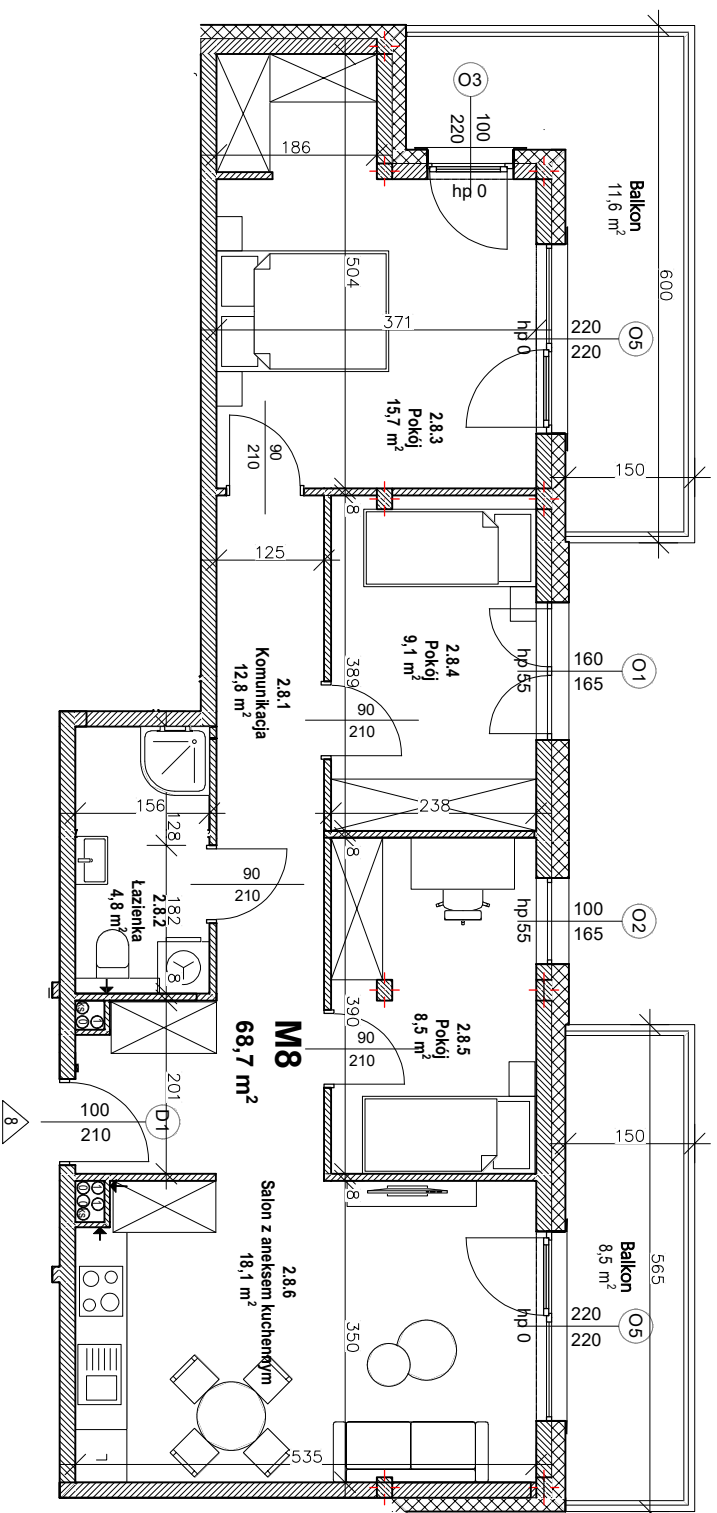


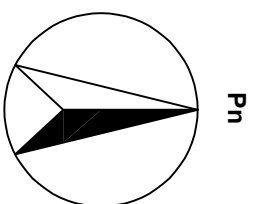

Rezydencja Wczasowa

BLANHOUSE SPÓŁKA Z O.O.
Ul. Św. Marcina 29 lok. 8, 61-806 Poznań
KRS 0000580532 NIP: 7831731773


BLANHOUSE

BIURO SPRZEDAŻY: BLANHOUSE SP. Z O.O.
19-300 Elk, ul. Wczasowa 7
tel.: +48 696 665 402,
e-mail: rezydencjawczasowa@blanhouse.com.pl

APARTAMENT NR 8 , ul. Wczasowa 7, Elk

Nr	Nazwa pomieszczenia	Powierzchnia (m ²)
2.8.1	komunikacja	12,8
2.8.2	łazienka	4,8
2.8.3	pokój	15,7
2.8.4	pokój	9,1
2.8.5	pokój	8,5
2.8.6	salon z aneksem kuch.	18,1

68,7 m²

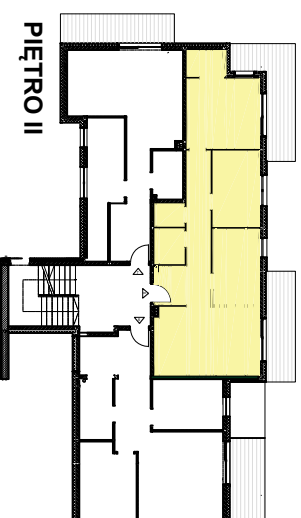

PIĘTRO II