
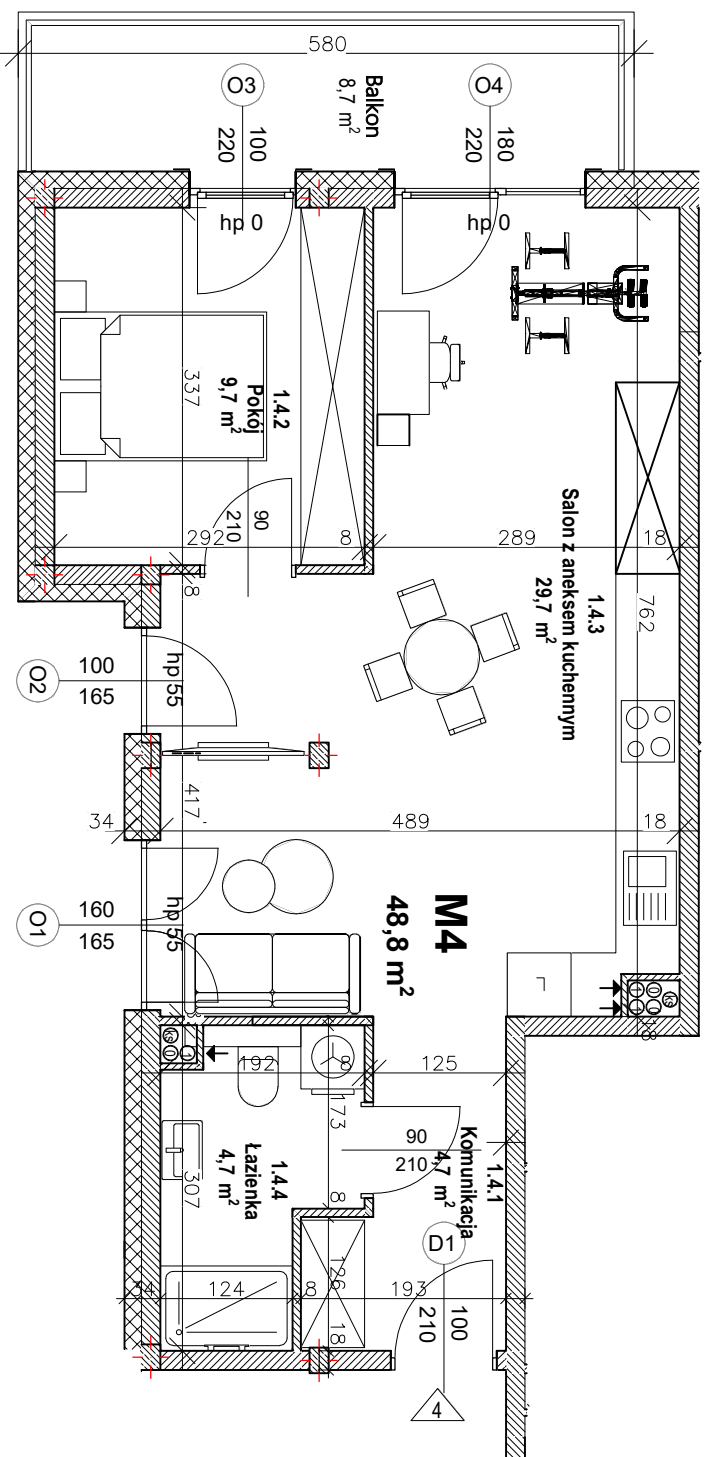


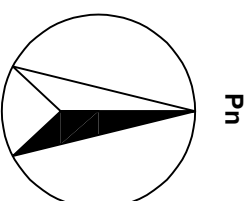

Rezydencja Wczasowa

BLANHOUSE SPÓŁKA Z O.O.
Ul. Św. Marcin 29 lok. 8, 61-806 Poznań
KRS 0000580532 NIP: 7831731773


BLANHOUSE

BIURO SPRZEDAŻY: BLANHOUSE SP. Z O.O.
19-300 Elk, ul. Wczasowa 7
tel: +48 696 685 402,
e-mail: rezydencjawczasowa@blanhouse.com.pl

APARTAMENT NR 4, ul. Wczasowa 7, Elk

Nr	Nazwa pomieszczenia	Powierzchnia (m ²)
1.4.1	komunikacja	4,7
1.4.2	pokoј	9,7
1.4.3	salon z aneksem kuch.	29,7
1.4.4	łazienka	4,7

48,8 m²

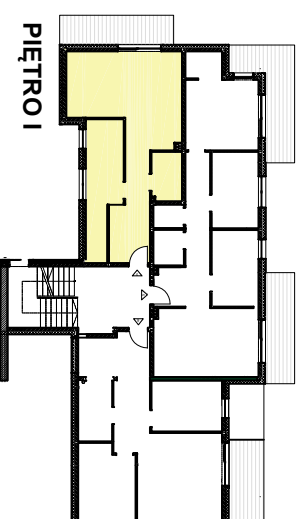

PIĘTRO I