

## Rezydencja Wczasowa




BLANHOUSE SPÓŁKA Z O.O.  
 Ul. Św. Marcina 29 Iok. 8, 61-806 Poznań  
 KRS 0000580532 NIP: 7831731773

# BLANHOUSE

BIURO SPRZEDAŻY: BLANHOUSE SP. Z O.O.  
 19-300 Elk, ul. Wczasowa 7  
 tel: +48 696 685 402,  
 e-mail: rezydencjawczasowa@blanhouse.com.pl

### APARTAMENT NR 2, ul. Wczasowa 7, Elk

Nr	Nazwa pomieszczenia	Powierzchnia (m <sup>2</sup> )
0.2.1	komunikacja	12,8
0.2.2	łazienka	4,8
0.2.3	pokój	15,7
0.2.4	pokój	9,1
0.2.5	pokój	8,6
0.2.6	salon z aneksem kuch.	18,2
		<b>68,9 m<sup>2</sup></b>

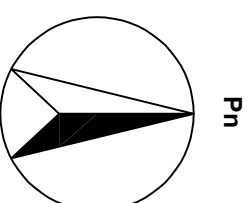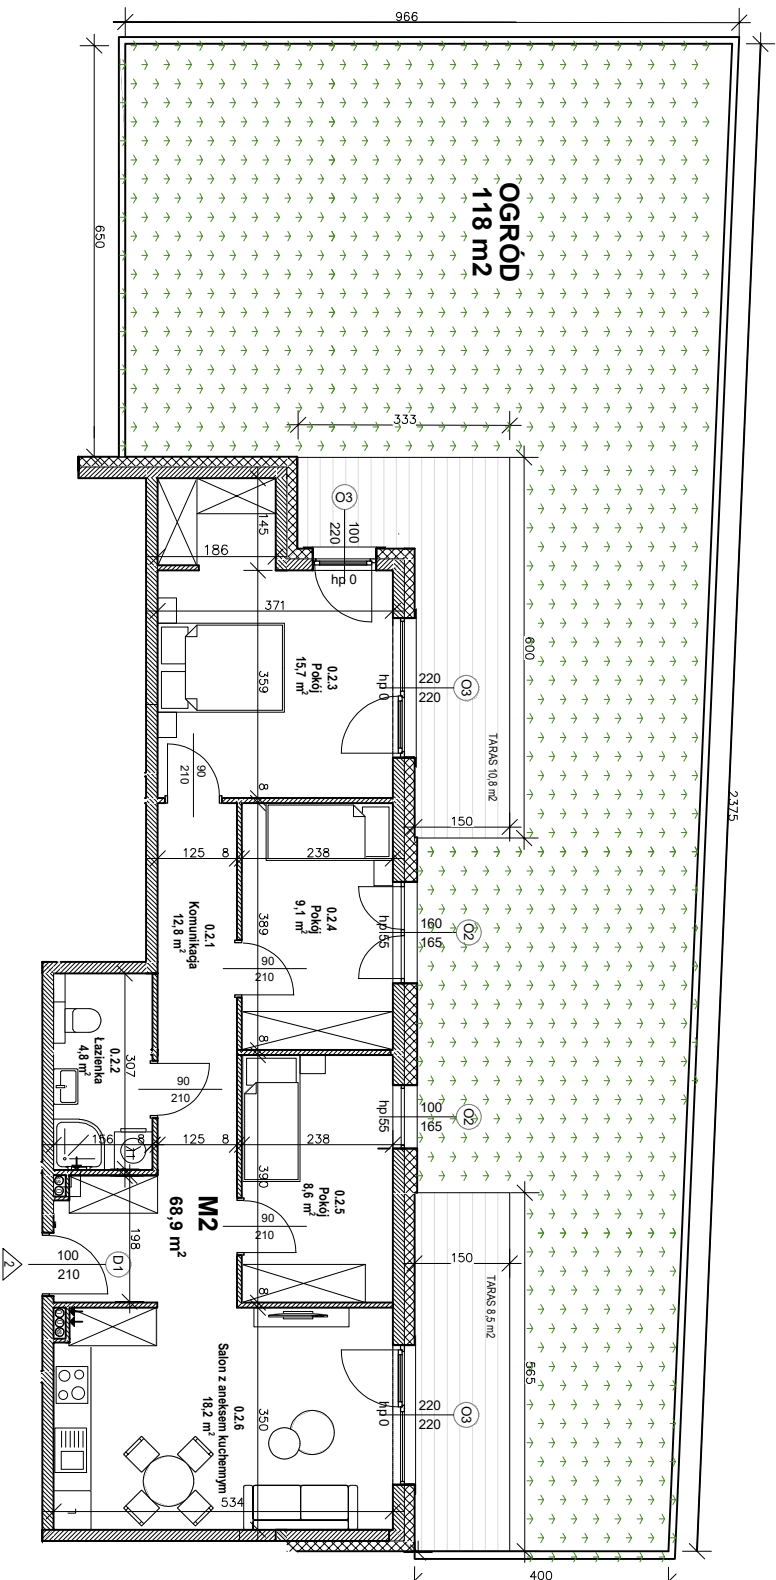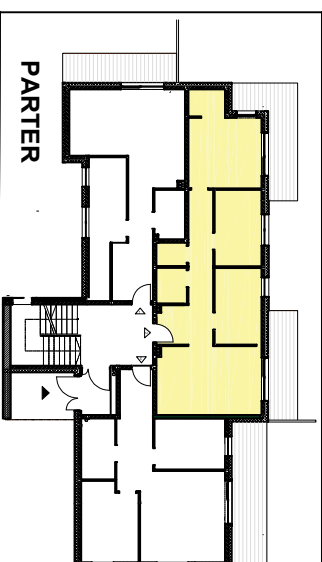

Niniejsza karta mieszkania, wraz z wizualizacjami, danymi obiektu, zagospodarowanie terenu mają charakter wyłącznie poglądowy. Nie stanowią one oferty handlowej w rozumieniu art. 611 Kodeksu cywilnego oraz art. 596t §2 Kodeksu cywilnego. Podczas realizacji mogą wystąpić zmiany. Powierzchnie użytkowa lokalu określona na podstawie normy PN-ISO836:1997. Powierzchnie mogą ulec nieznacznym zmianom na etapie realizacji projektu. 3. Wysokość pomieszczeń w świetle wnosi 250 cm