

Rezydencja Wczasowa



BLANHOUSE SPÓŁKA Z O.O.
 Ul. Św. Marcina 29 lok. 8, 61-806 Poznań
 KRS 0000580532 NIP: 7831731773

BLANHOUSE

BIURO SPRZEDAŻY: BLANHOUSE SP.Z O.O.
 19-300 Elk, ul. Wczasowa 7
 tel: +48 696 685 402,
 e-mail: rezydencjawczasowa@blanhouse.com.pl

APARTAMENT NR 8 , ul. Wczasowa 7, Elk

Nr	Nazwa pomieszczenia	Powierzchnia (m ²)
1.5.1	komunikacja	12,8
1.5.2	łazienka	4,8
1.5.3	pokój	15,7
1.5.4	pokój	9,1
1.5.5	pokój	8,5
1.5.6	salon z aneksem kuch.	18,1
		68,7 m²

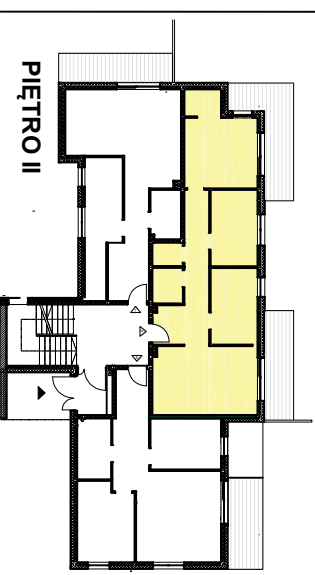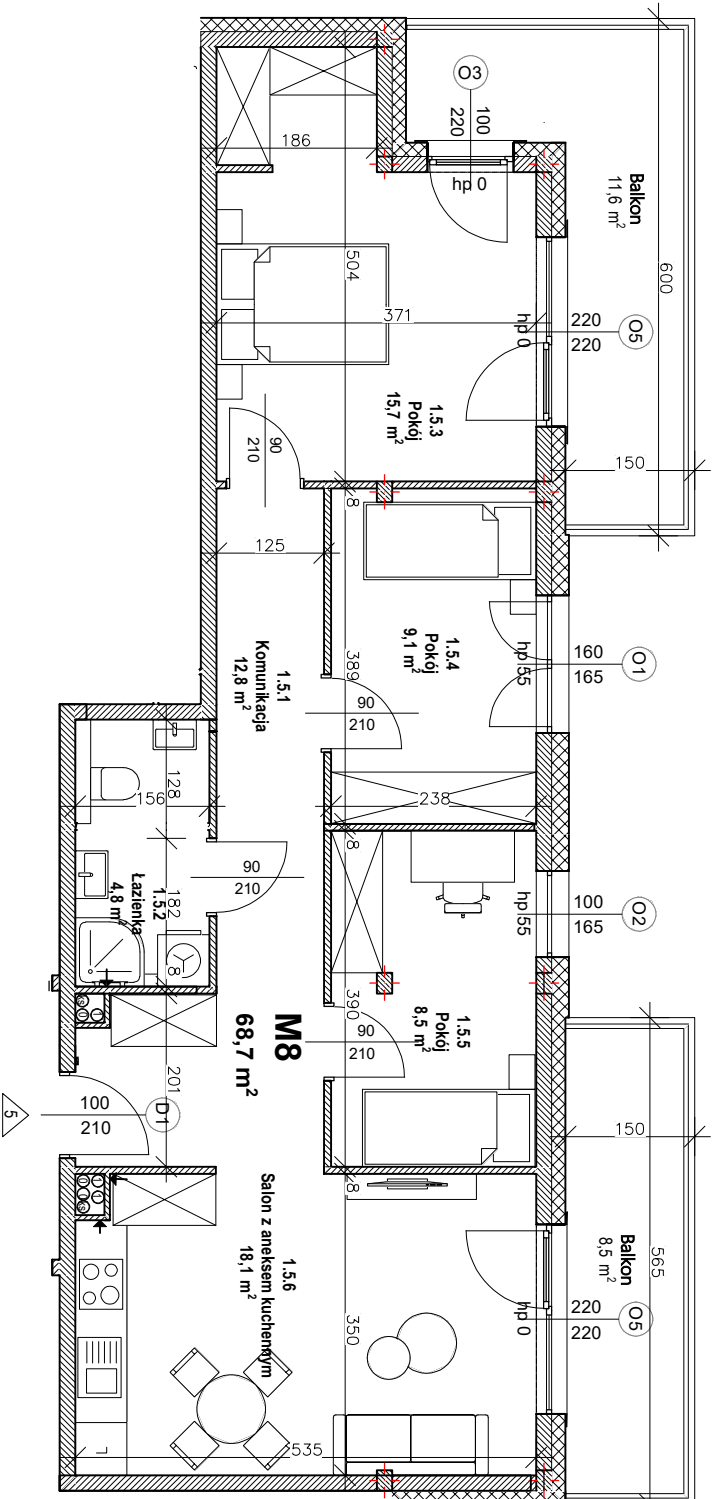

Niniejsza karta mieszkania, wraz z wizualizacjami, danymi obiektu, zagospodarowanie terenu mają charakter wyłącznie poglądowy. Nie stanowią one oferty handlowej w rozumieniu art. 611 Kodeksu cywilnego oraz art. 596t §2 Kodeksu cywilnego. Podczas realizacji mogą wystąpić zmiany. Powierzchnie użytkowa lokalu określona na podstawie normy PN-ISO836:1997. Powierzchnie mogą ulec nieznacznym zmianom na etapie realizacji projektu. 3. Wysokość pomieszczeń w świetle wnosi 250 cm