



Rezydencja Wczasowa

BLANHOUSE SPÓŁKA Z O.O.
 Ul. Św. Marcin 29 lok. 8, 61-806 Poznań
 KRS 0000580532 NIP: 7831731773

BLANHOUSE

BIURO SPRZEDAŻY: BLANHOUSE SP Z O.O.
 19-300 Elk, ul. Wczasowa 7
 tel: +48 696 685 402,
 e-mail: rezyden@wczasowa@blanhouse.com.pl

APARTAMENT NR 7, ul. Wczasowa 7, Elk		
Nr	Nazwa pomieszczenia	Powierzchnia (m2)
1.4.1	komunikacja	4,7
1.4.2	pokój	9,7
1.4.3	salon z aneksem kuch.	29,7
1.4.4	łazienka	4,7
48,8 m²		

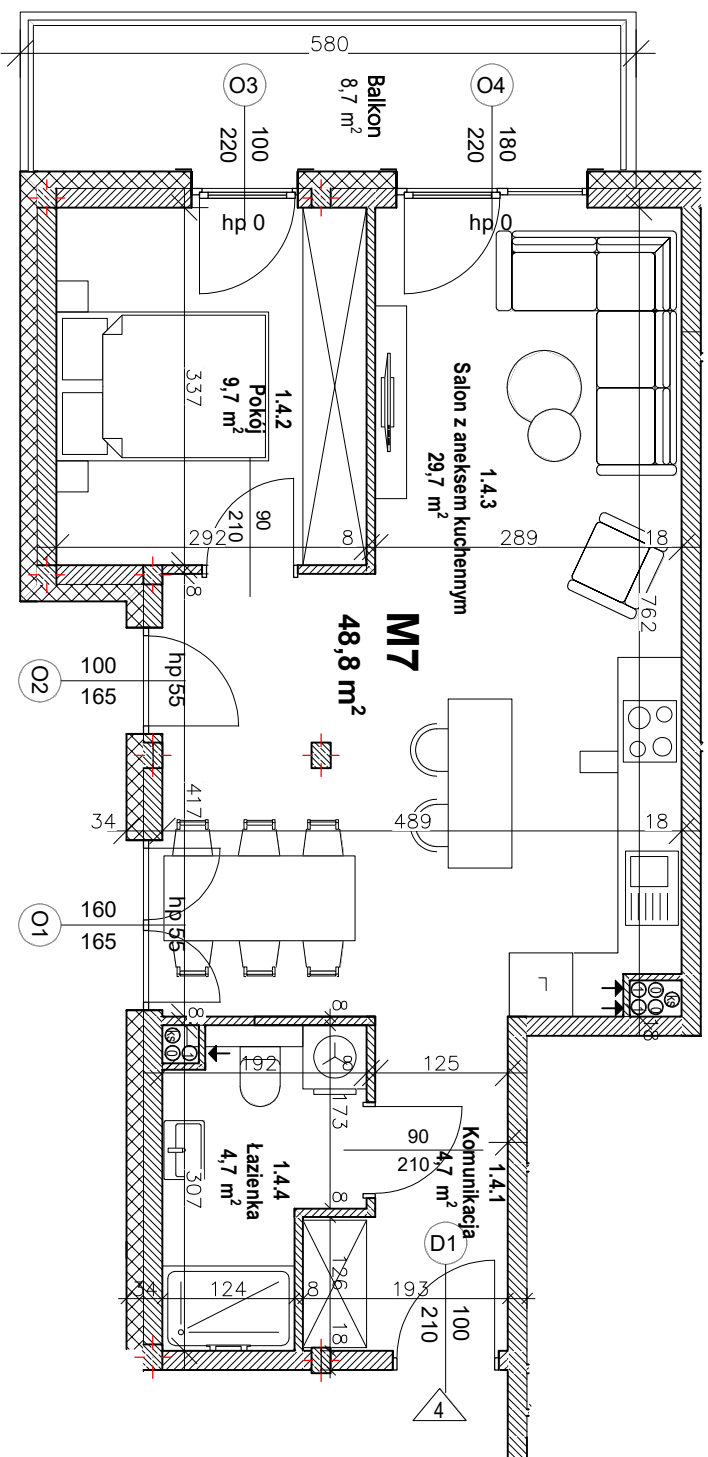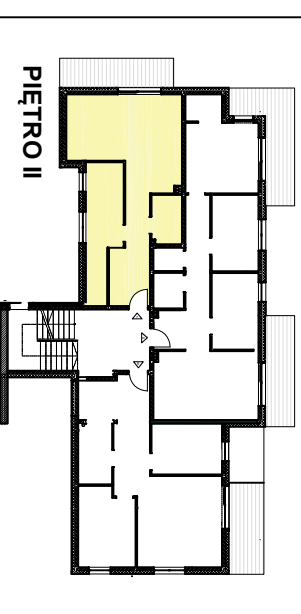

Niniejsza karta mieszkania, wraz z wizualizacjami, danymi obiektu, zagospodarowanie terenu mają charakter wyłącznie poglądowy. Nie stanowi ona oferty handlowej w rozumieniu art. 611 Kodeksu cywilnego oraz art. 556t §2 Kodeksu cywilnego. Podczas realizacji mogą wystąpić zmiany.
 Powierzchnia użytkowa lokalu określona na podstawie normy PN-ISO836:1997. Powierzchnie mogą ulec nieznacznym zmianom na etapie realizacji projektu. 3. Wysokość pomieszczeń w świetle wnosi 250 cm